

OBEC STRANNÝ

podle § 39 odst. 1 zákona č. 128/2000 Sb., o obcích v platném znění předkládá

Z Á M Ě R

směnit části pozemků na základě geometrického plánu č. 193-4933a/2019 vyhotoveným BNGEO s.r.o., kterým došlo k rozdělení stávajících pozemků:

- pozemek parc.č. 116/1 o výměře 1309 m² bude rozdělen na **díl „b“** o výměře 90 m² (dále jen „**Díl „b“**“) a **díl „d“** o výměře 1219 m² (dále jen „**Díl „d“**“);
- pozemek parc. č. 2830/1 o výměře 5445 m² bude rozdělen na **díl „a“** o výměře 99 m² (dále jen „**Díl „a“**“) a **díl „e“** o výměře 5346 (dále jen „**Díl „e“**“);
- pozemek parc.č. 2848 o výměře 153 m² bude rozdělen na **díl „c“** o výměře 25 m² (dále jen „**Díl „c“**“).

(Viz příložený snímek návrhu GP.)


- část pozemku parc.č. 116/1, označenou jako **Díl „b“** o výměře 90 m², která se stane součástí pozemku parc.č. 2830/1;
- část pozemku parc.č. 2848, označenou jako **Díl „c“** o výměře 25 m², která se stane součástí pozemku 2830/1;
- když celková plocha Části pozemků č. 1 činí 115 m²..
část pozemku parc. č.2830/1, označenou jako „Díl „a““ o výměře 99 m², která se stane součástí pozemku parc.č. 116/1. Část pozemku č. 2.

K uvedenému záměru se můžete vyjádřit do 15 dnů ode dne vyvěšení písemným podáním na Obecním úřadě ve Stranném.

vyvěšeno dne: 4.10.2021

sejmuto dne:

schváleno zastupitelstvem obce dne:

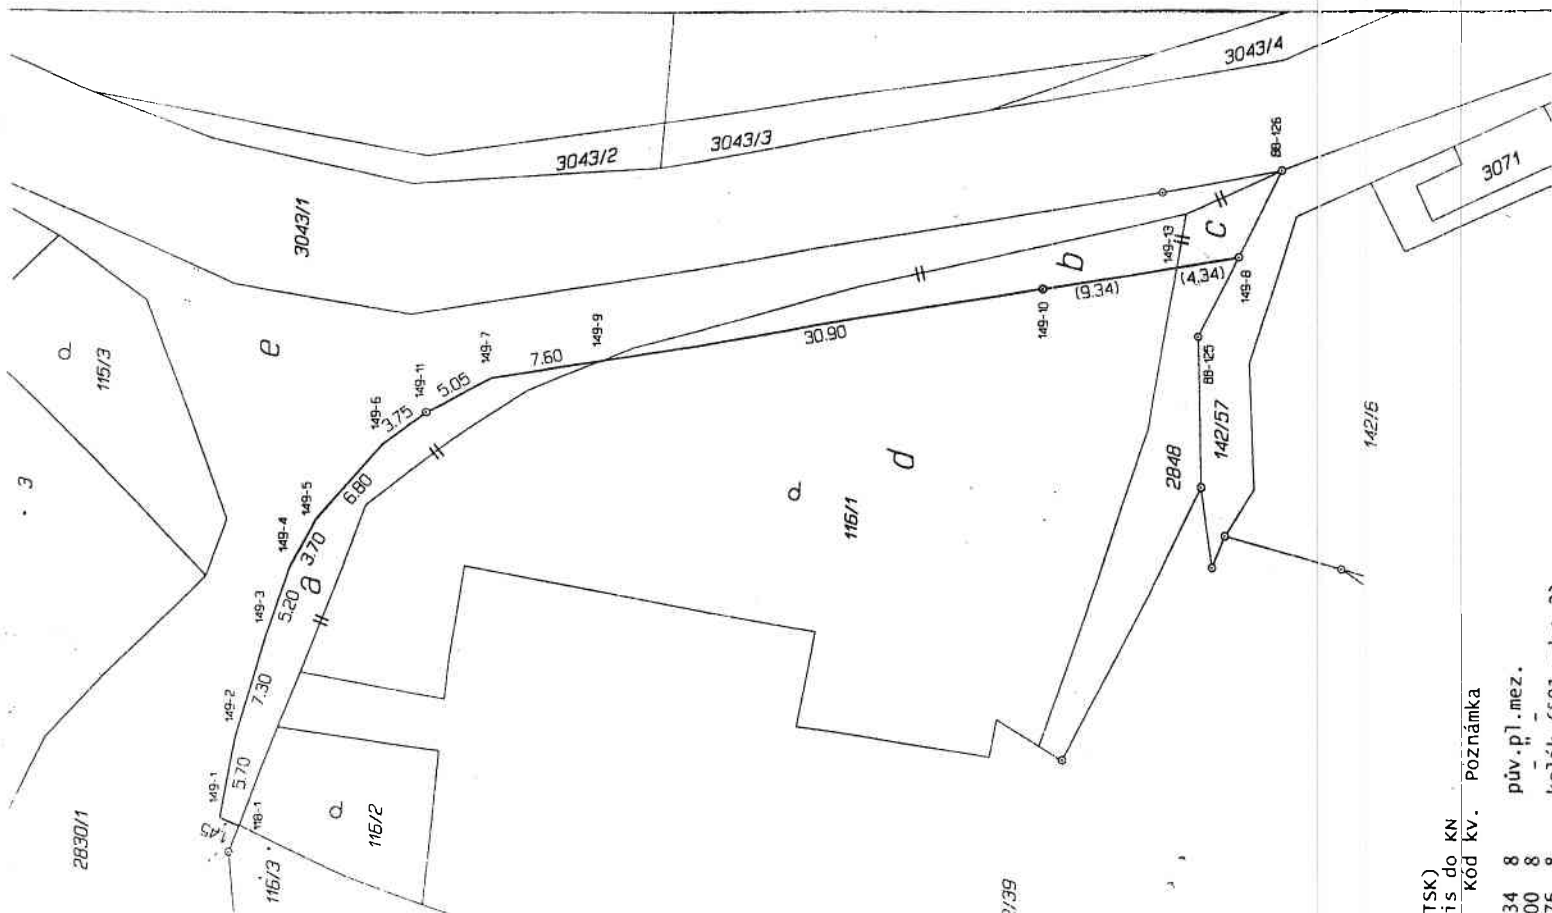

JTSK)
dís do KN
Kód kv. Poznámka

.34 8 pív. p7. mez.
.00 8
76 8