

MĚSTSKÝ ÚŘAD NEVEKLOV - stavební úřad
Nám. Jana Heřmana čp. 80, 257 56 Neveklov
tel.: 317 741 417

Č.j.: SÚ173/2009
Vyřizuje: Veselá

Neveklov, dne 4.3.2009

OZNÁMENÍ

ZAHÁJENÍ ÚZEMNÍHO ŘÍZENÍ A POZVÁNÍ K VEŘEJNÉMU ÚSTNÍMU JEDNÁNÍ

Tomáš Kozák, nar. 5.12.1962, Platanová č.p. 1065, 252 42 Jesenice

(dále jen "žadatel") podal dne 23.2.2009 žádost o vydání územního rozhodnutí o změnu využití území:

zalesnění

na části pozemku parc. č. 3055 v katastrálním území Stranný, na částech p. p. k. 848, 861, na pozemku p.p.k. 866, 865 v katastrálním území Zádolí u Neveklova. Uvedeným dnem bylo zahájeno územní řízení.

Městský úřad Neveklov, stavební úřad, jako stavební úřad příslušný podle § 13 odst. 1 písm. g/ zákona č. 183/2006 Sb., o územním plánování a stavebním řádu (stavební zákon), ve znění pozdějších předpisů (dále jen "stavební zákon"), oznamuje podle § 87 odst. 1 stavebního zákona zahájení územního řízení a současně nařizuje k projednání žádosti veřejné ústní jednání spojené s ohledáním na místě na den

9. dubna 2009 (čtvrtek) v 9,00 hodin

se schůzkou pozvaných na stavebním úřadě v Neveklově.

Závazná stanoviska dotčených orgánů, námitky účastníků řízení a připomínky veřejnosti musí být uplatněny nejpozději při veřejném ústním jednání, jinak se k nim nepřihlíží. Účastníci řízení mohou nahlížet do podkladů rozhodnutí (Městský úřad Neveklov, stavební úřad, úřední dny: pondělí a středa 7:00 - 11:30, 12:15 - 17:00).

Poučení:

Účastníci jsou oprávněni navrhopvat důkazy a činit jiné návrhy po celou dobu řízení až do vydání rozhodnutí. Účastníci mají právo vyjádřit v řízení své stanovisko. Účastníci se mohou před vydáním rozhodnutí vyjádřit k podkladům rozhodnutí, popřípadě navrhnout jejich doplnění.

Žadatel zajistí, aby informace o jeho záměru a o tom, že podal žádost o vydání územního rozhodnutí, byla bezodkladně poté, co bylo nařízeno veřejné ústní jednání, vyvěšena na místě určeném stavebním úřadem nebo na vhodném veřejně přístupném místě u stavby nebo pozemku, na nichž se má záměr uskutečnit, a to do doby veřejného ústního jednání.

Zúčastní-li se veřejného ústního jednání více osob z řad veřejnosti a mohlo-li by to vést ke zmaření účelu veřejného ústního jednání, zvolí si společného zmocněnce.

K závazným stanoviskům a námitkám k věcem, o kterých bylo rozhodnuto při vydání územního nebo regulačního plánu, se nepřihlíží. Účastník řízení ve svých námitkách uvede skutečnosti, které zakládají jeho postavení jako účastníka řízení, a důvody podání námitek; k námitkám, které nesplňují uvedené požadavky, se nepřihlíží.

Pověřený zaměstnanec stavebního úřadu je podle § 172 odst. 1 stavebního zákona oprávněn při plnění úkolů vstupovat na cizí pozemky, stavby a do staveb s vědomím jejich vlastníků při zjišťování stavu stavby a pozemku nebo opatřování důkazů a dalších podkladů pro vydání správního rozhodnutí nebo opatření.

Stavební úřad může podle § 173 odst. 1 stavebního zákona uložit pořádkovou pokutu do 50 000 Kč tomu, kdo závažným způsobem ztěžuje postup v řízení anebo plnění úkolů podle § 172 odst. 1 stavebního zákona tím, že znemožňuje oprávněné úřední osobě nebo osobě jí přízvané vstup na svůj pozemek nebo stavbu.

Nechá-li se některý z účastníků zastupovat, předloží jeho zástupce písemnou plnou moc.

Zdeňka Veselá
pověřená vedením stavebního úřadu

Vyvěšeno:4.3.2009

Sejmuto:.....

Toto oznámení musí být vyvěšeno po dobu 15 dnů.

Obdrží do vlastních rukou:

Tomáš Kozák
Obec Stranný
Město Neveklov
Městský úřad Benešov odbor územního plánování
Městský úřad odbor životního prostředí

Účastníci řízení dle § 85 odst. 2 veřejnou vyhláškou:


Alena Špačková
Josef Vovsík
Růžena Žlábková
Lenka Tomanová
Karel Český
Eva Česká
Rudolf Šimr
Hana Šimrová
Antonín Mrázek
Marie Mrázková

PLOCHY K ZALESNĚNÍ

M 1 : 2 000

LEGENDA

 plochy určené k zalesnění

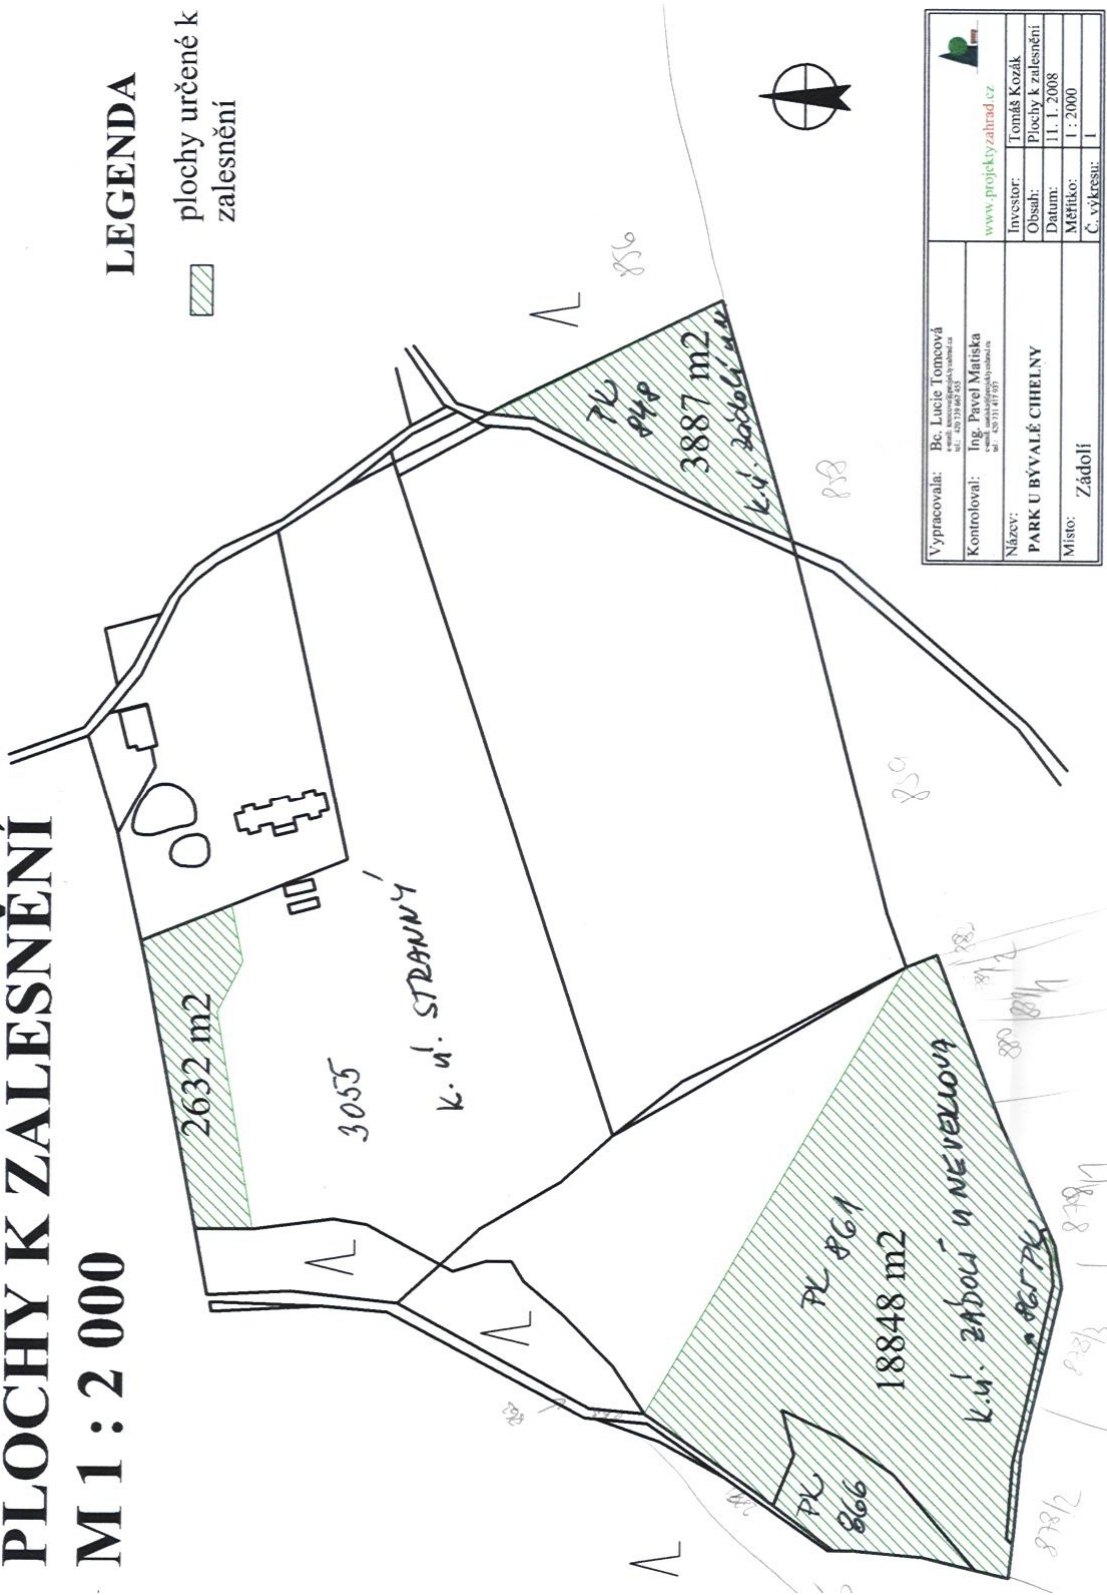

www.projektyzahrada.cz	
Vypracovala: Bc. Lucie Tomcová www.lucie.tomcova.cz	Investor: Tomáš Kozák
Kontroloval: Ing. Pavel Matiška www.pavel.matiska.cz	Obsah: Plochy k zalesnění
Název: PARK U BÝVAJĚ CHELNY	Datum: 11. 1. 2008
Místo: Zádolí	Měřítko: 1 : 2000
	Č. výkresu: 1